


Coupe type SIP

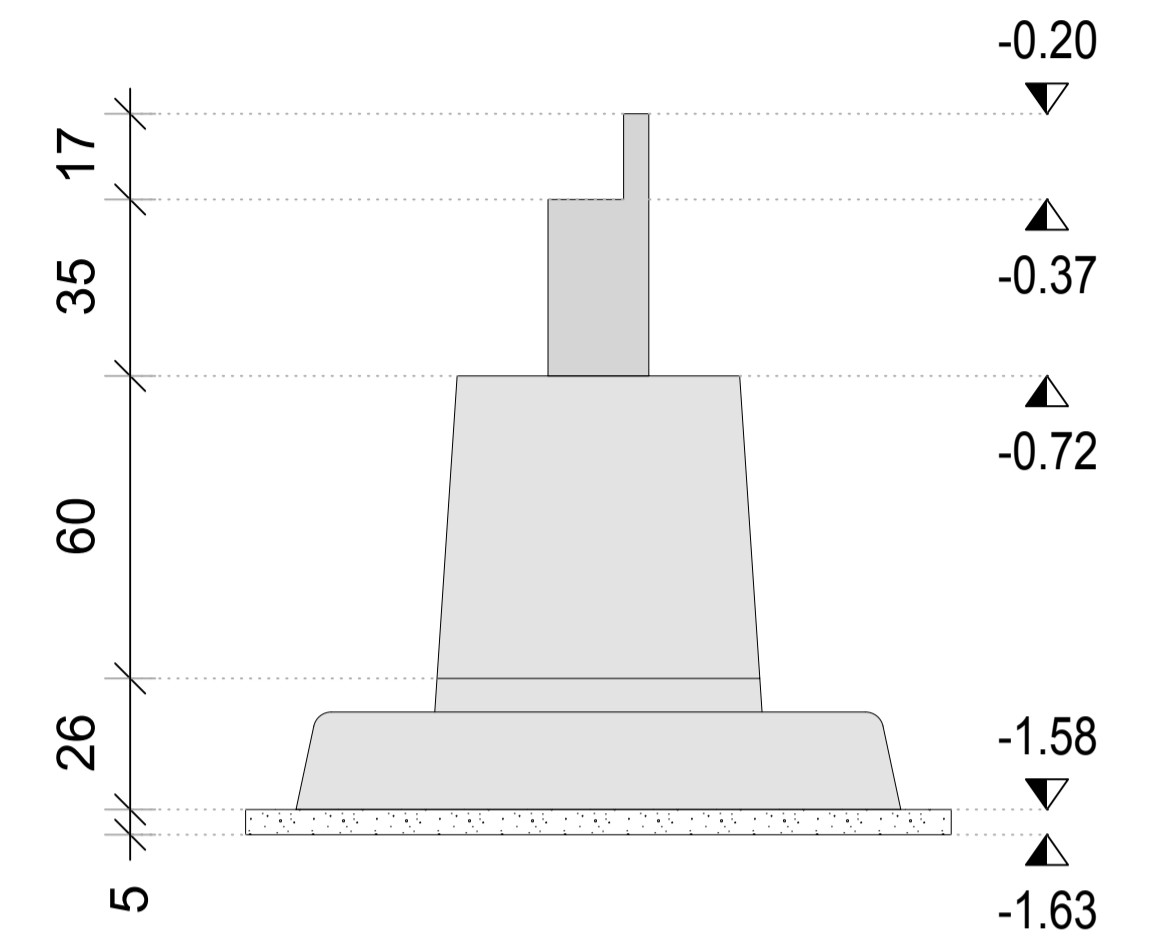

Altitudes à confirmer

Bureau d'études : **RECTOR MULHOUSE**
 Bureau d'études LCTI Siège
 12, rue Saint Amarin
 68200 MULHOUSE
 Usine : COUERON
 L-D La Croix Gicquiaud
 44220 COUERON
 www.rector.fr

Concept YRYS
 61000 ALENCON

MFC

Avertissement
 Ce document ne peut se substituer à une mission de maître d'œuvre. Il reste soumis à la vérification et à l'approbation des maîtres d'œuvre, ingénieur, conseil, bureau de contrôle, entreprise ou toute autre personne responsable de la réalisation des travaux. Outre les indications portées sur ce document, l'entreprise se référera aux consignes de mises en oeuvre annexées ainsi qu'aux prescriptions faites par les organismes de sécurité.

BET structure : ---
 Electricien : ---
 Bureau de contrôle : ---


Plan utilisé N°
 Cof : 10-A du 00/00/2015
 Fer : 10-A du 00/00/2015

Bon pour fabrication
 Cachet de l'entreprise

A retourner signé

Ind.	Date	Modification(s)
0	25.04.2017	Première diffusion

PLAN DE FONDATIONS

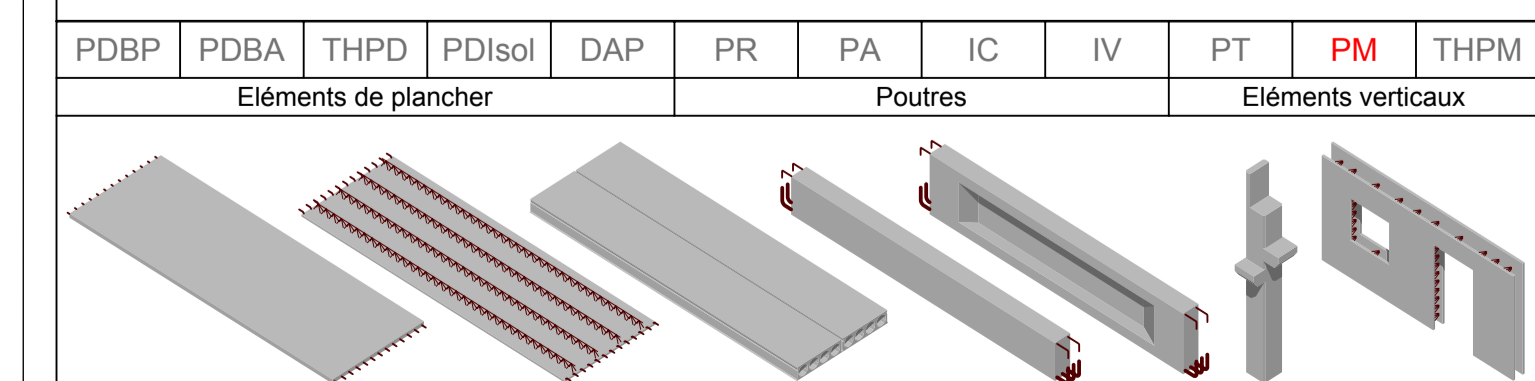

Dessin : FURLING M. Tel : 03 69 58 50 91 Email : maxime.furling@rector.fr
 Logistique : BORDIER A. Tel : 02 40 86 48 48 Fax : Email : Logistique.LCTI.Coueron@rector.fr
 Ech : 1/50
 N° Affaire : 09004516
 Plan N° : 9 Ind. 0